




Grundriss Untergeschoss

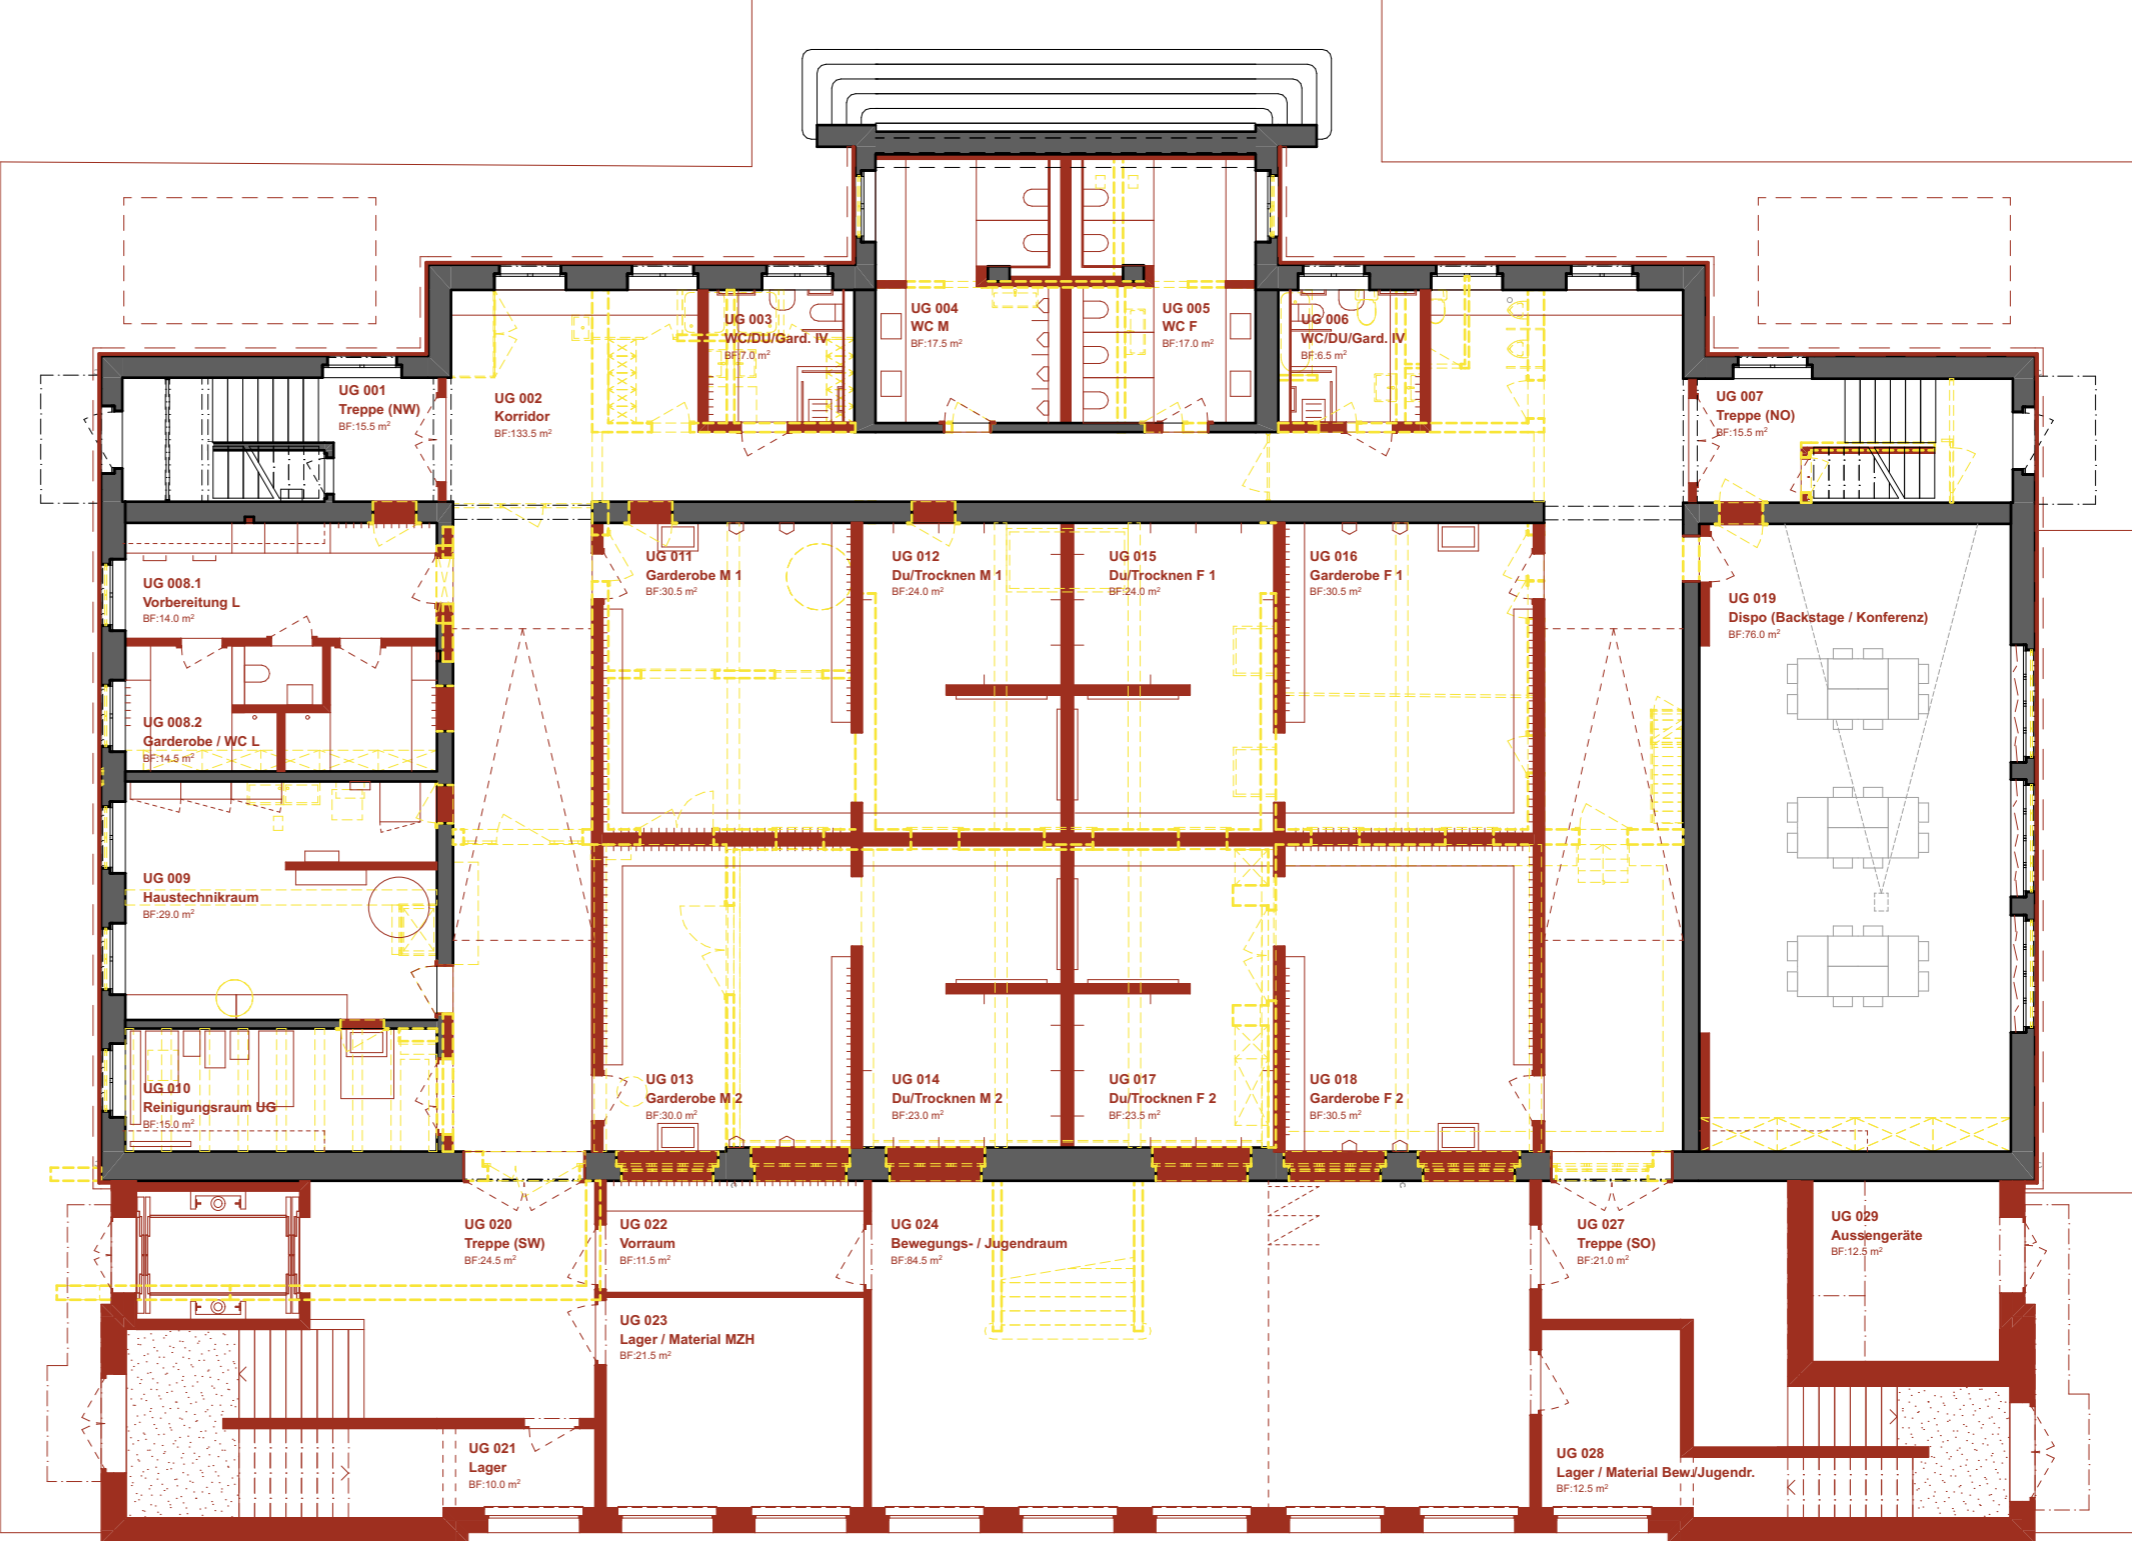


Grundriss Erdgeschoss

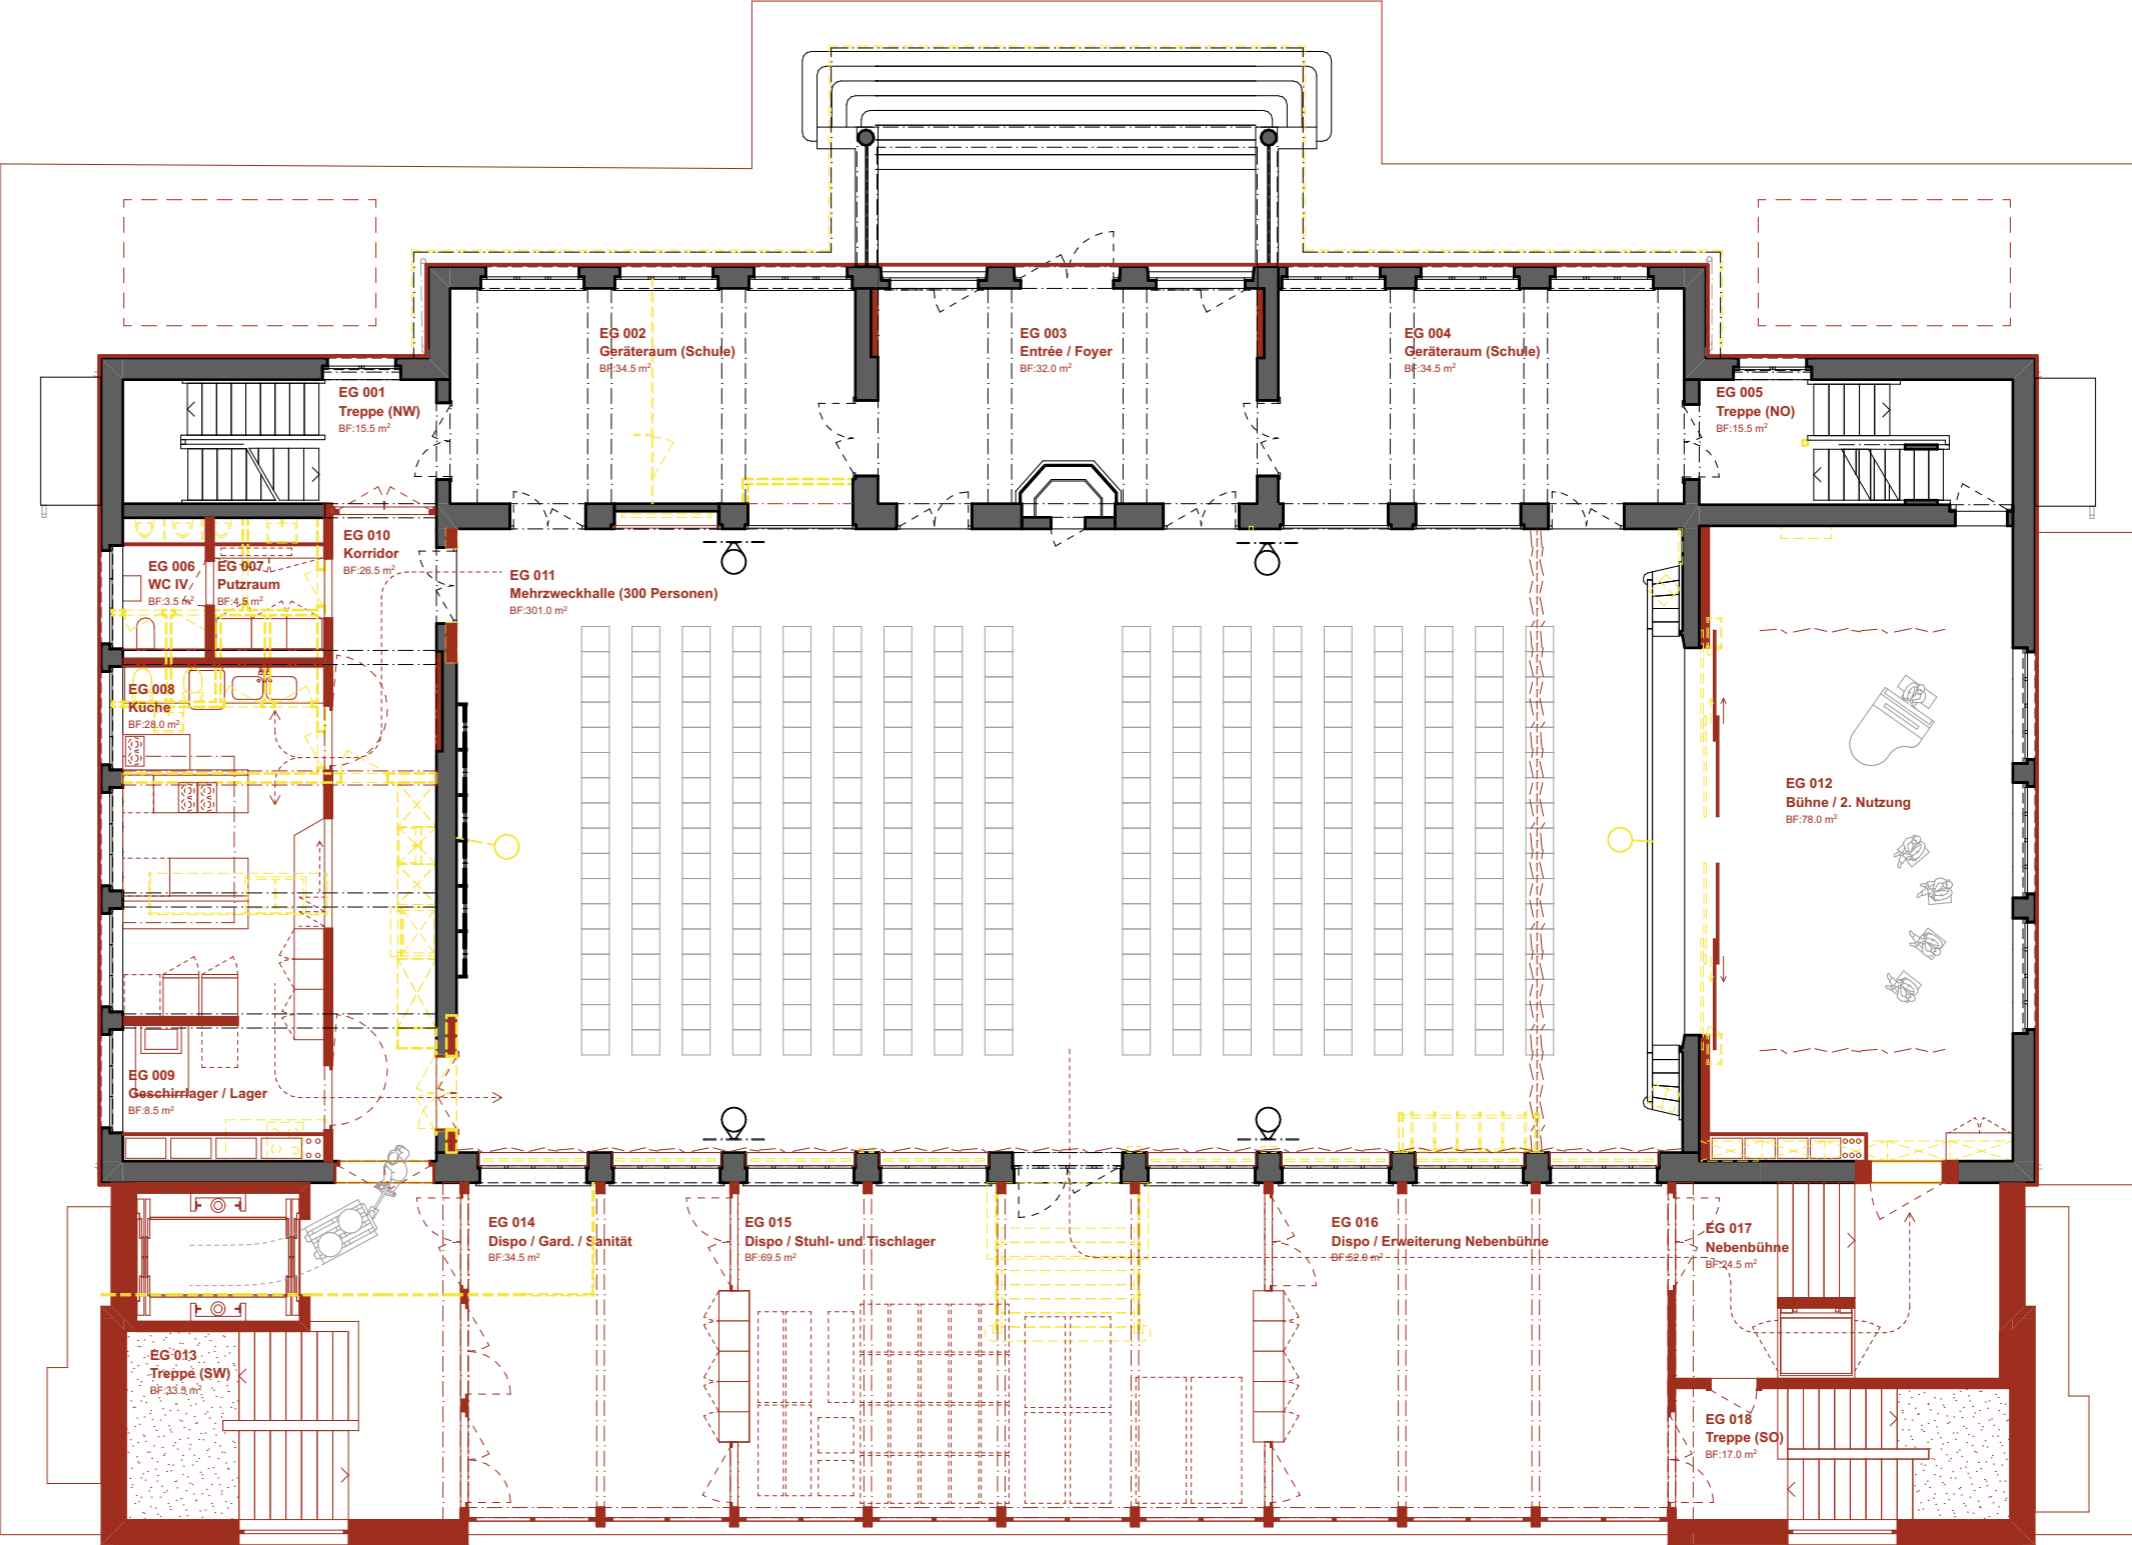


Grundriss Obergeschoss

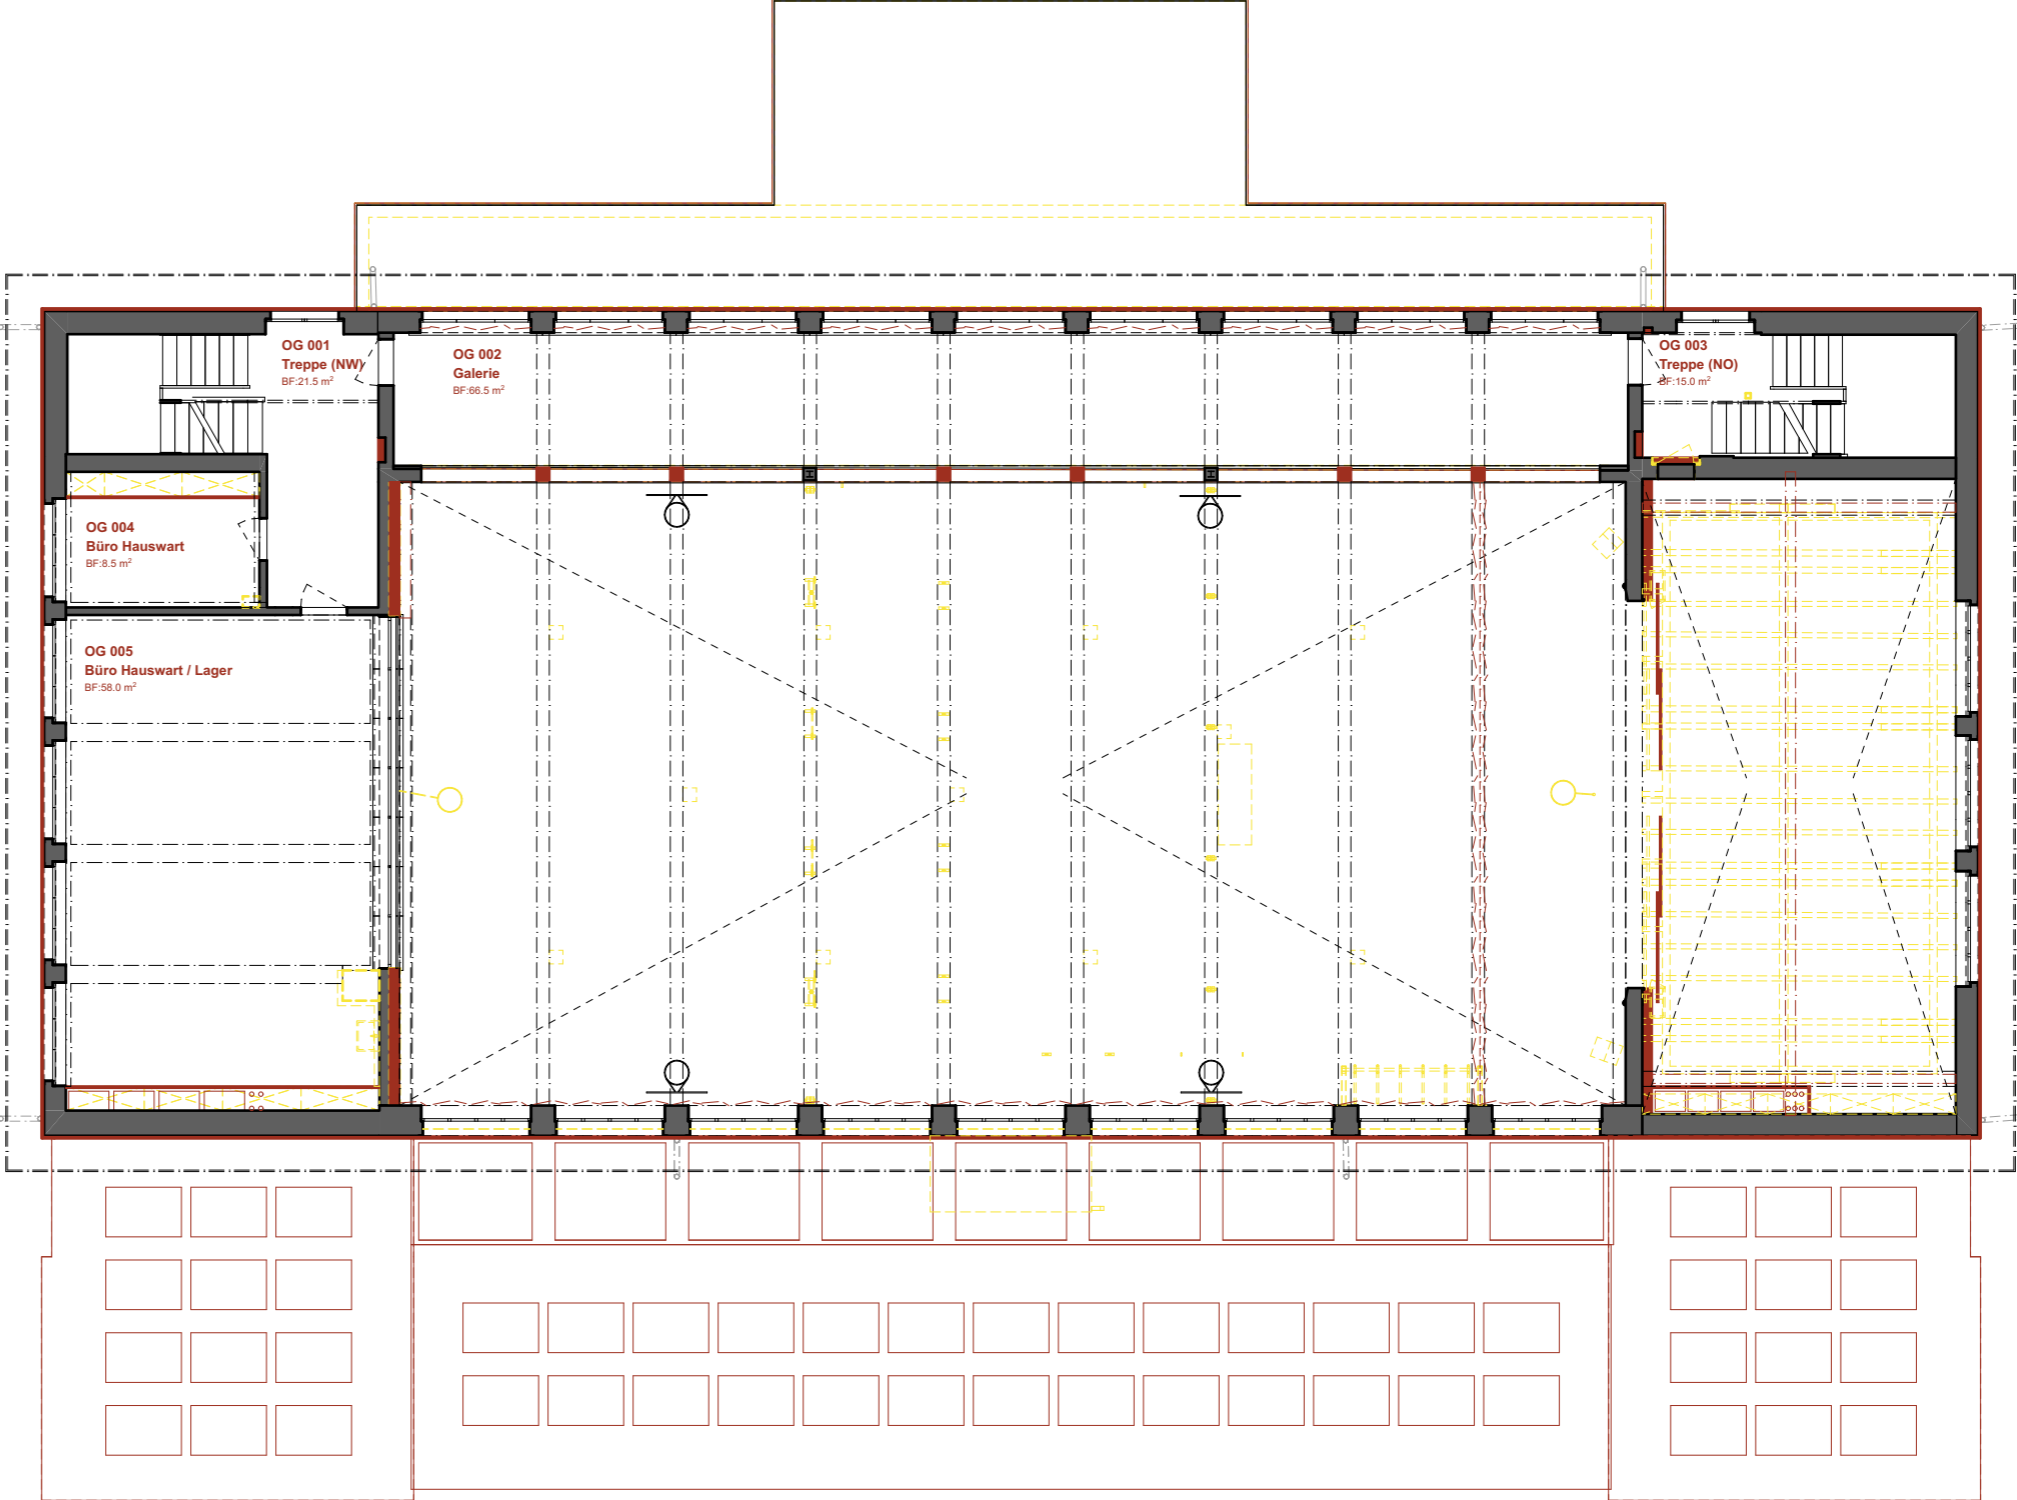



Grundriss Dachgeschoss

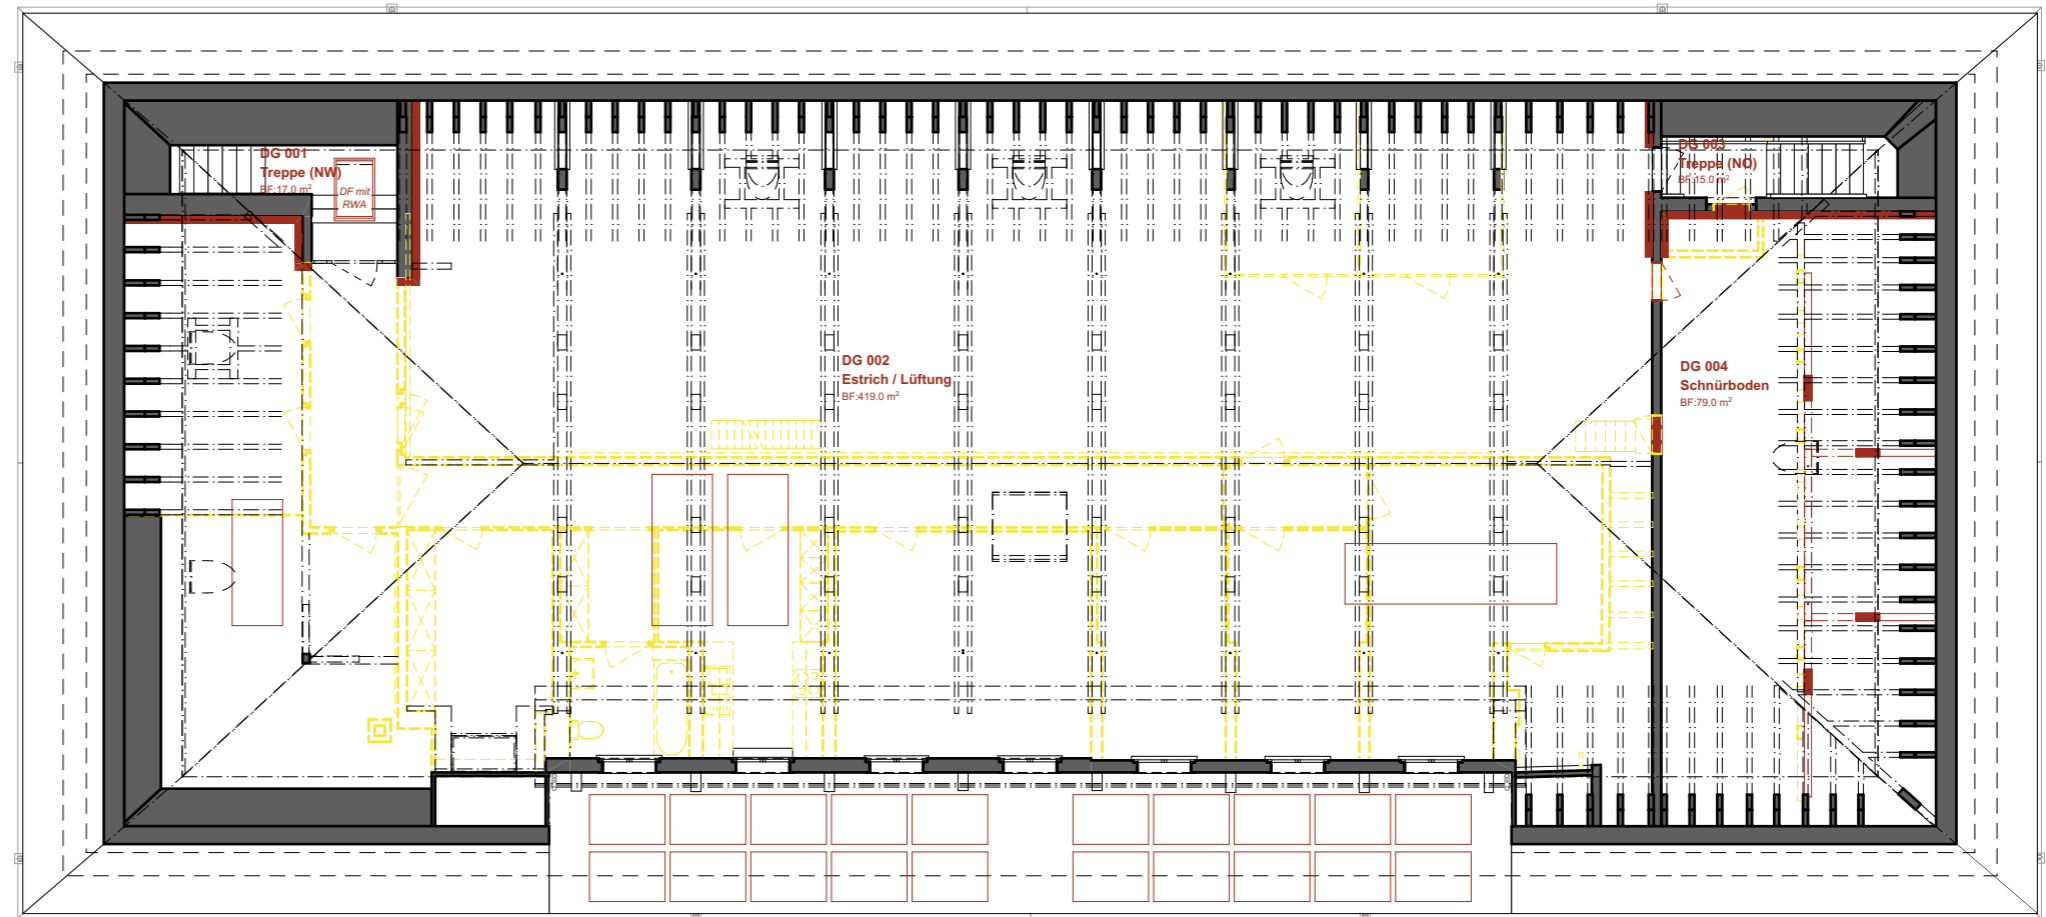



Grundriss Dachaufsicht

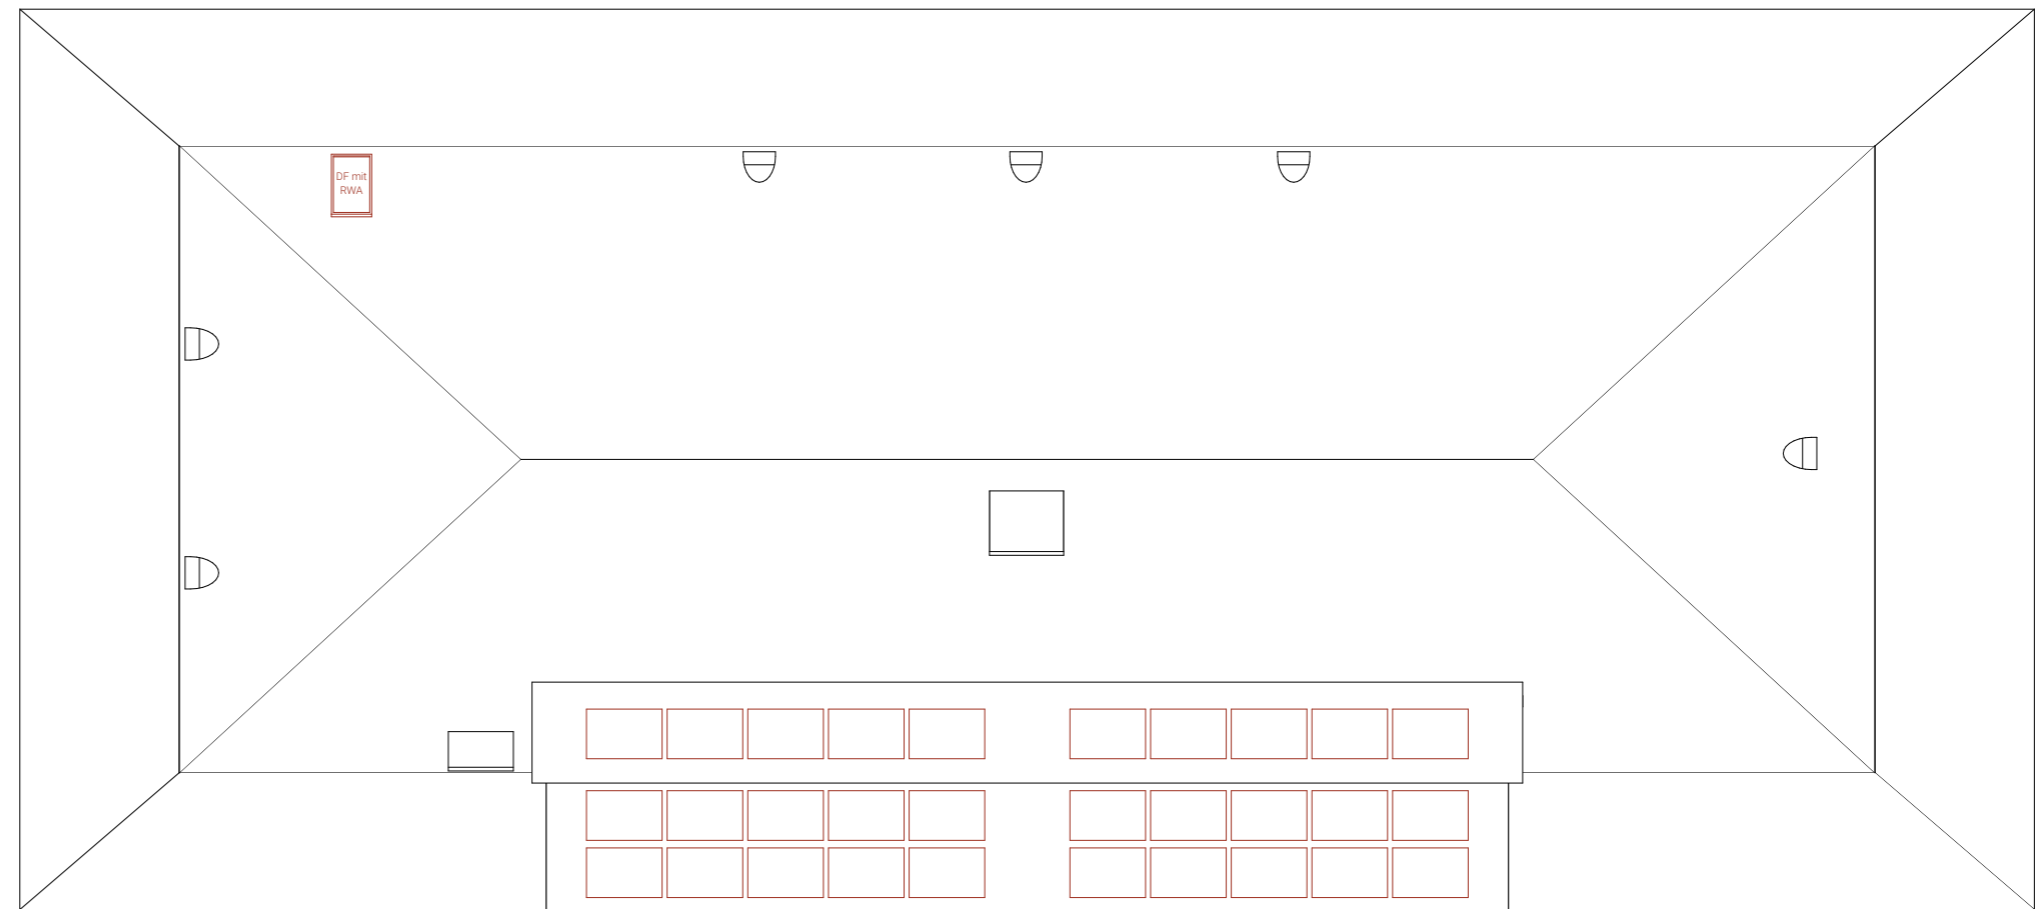



Schnitt A-A

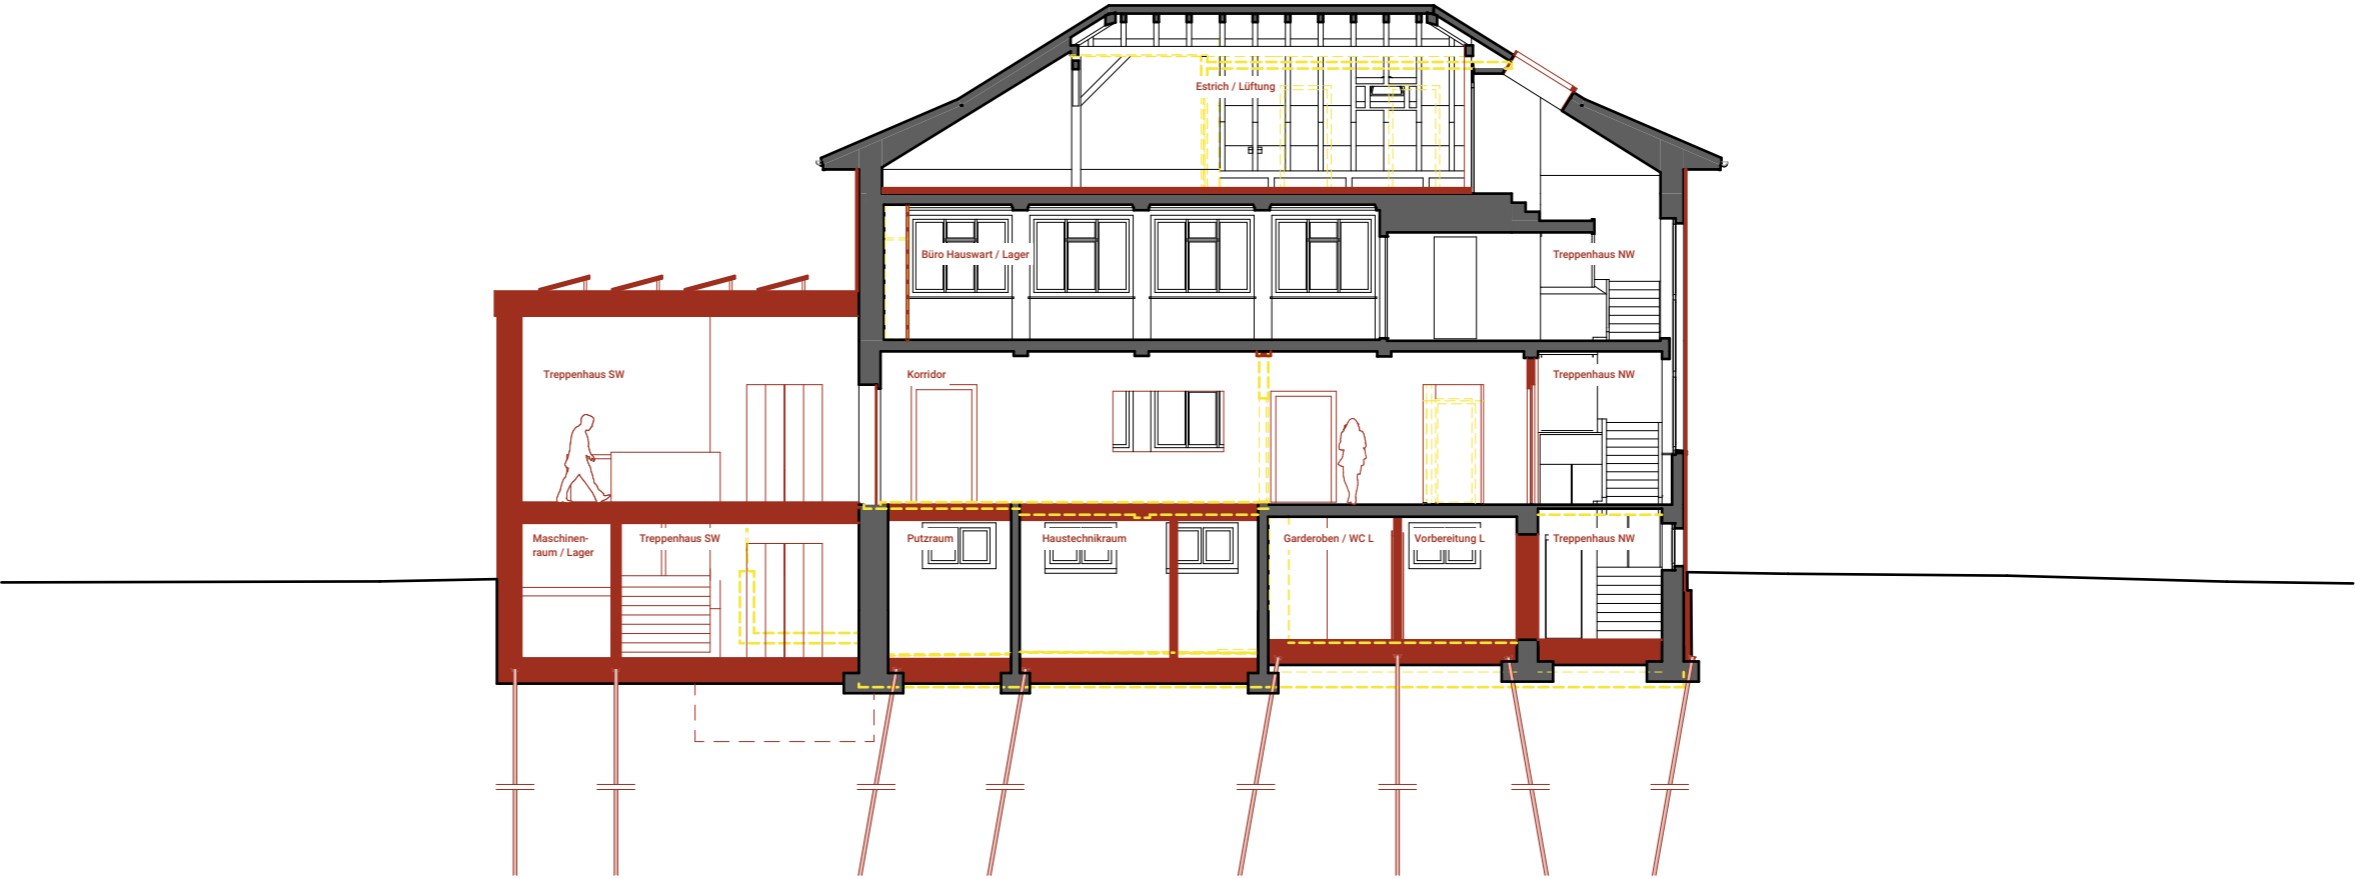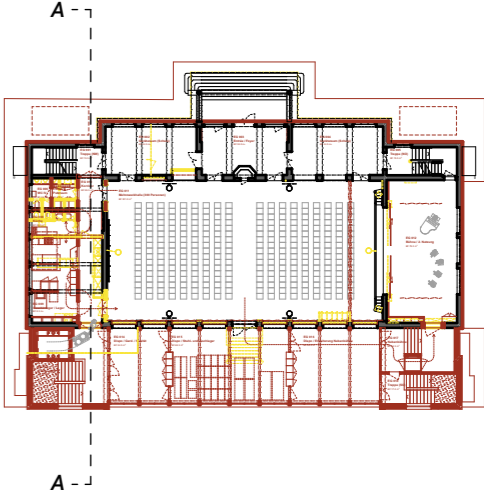



Schnitt B-B

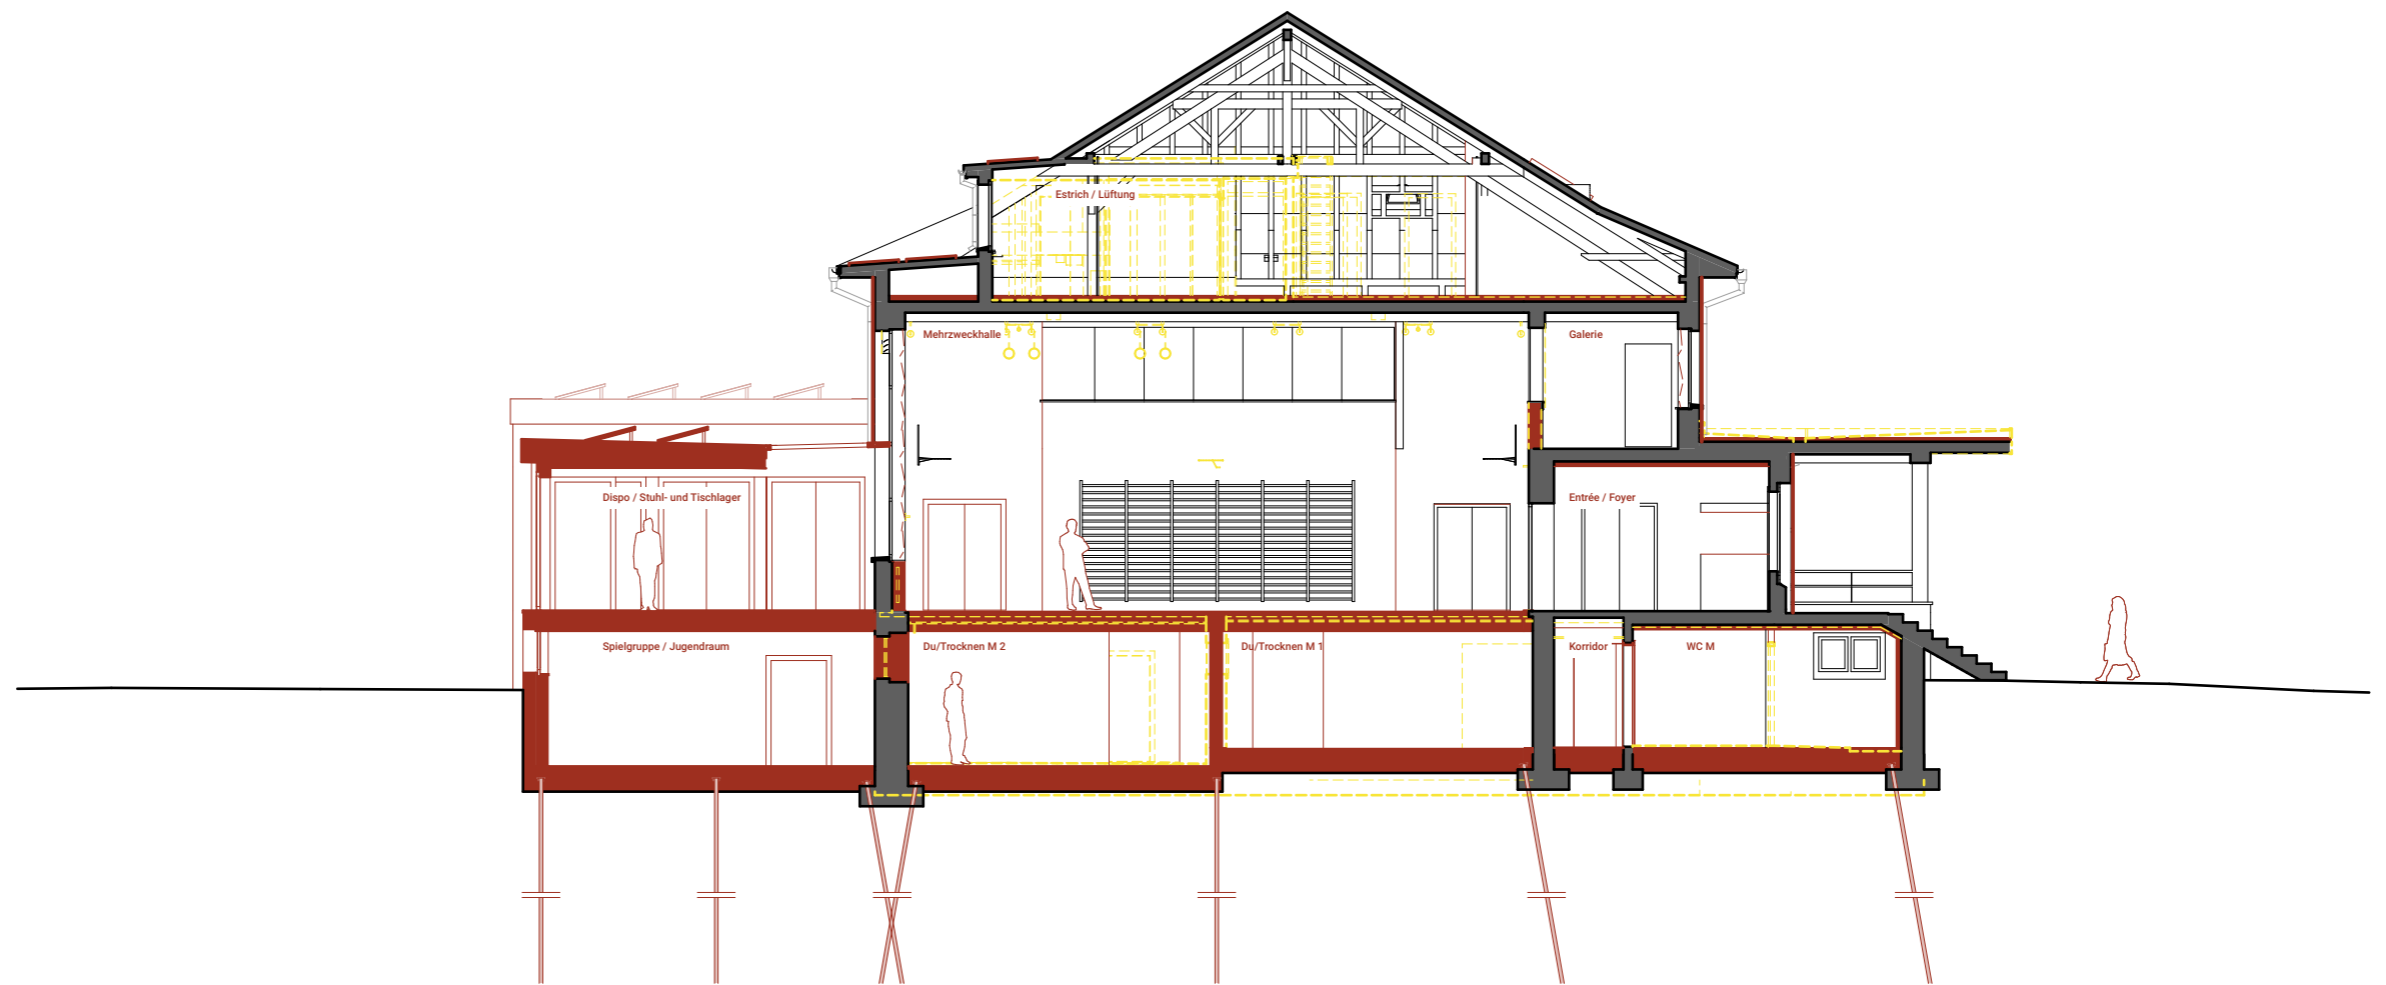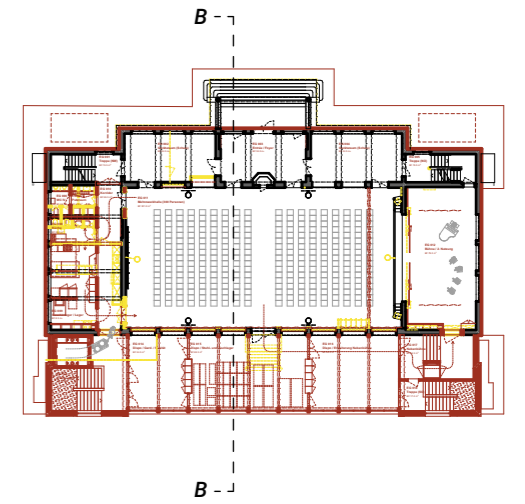


Schnitt C-C

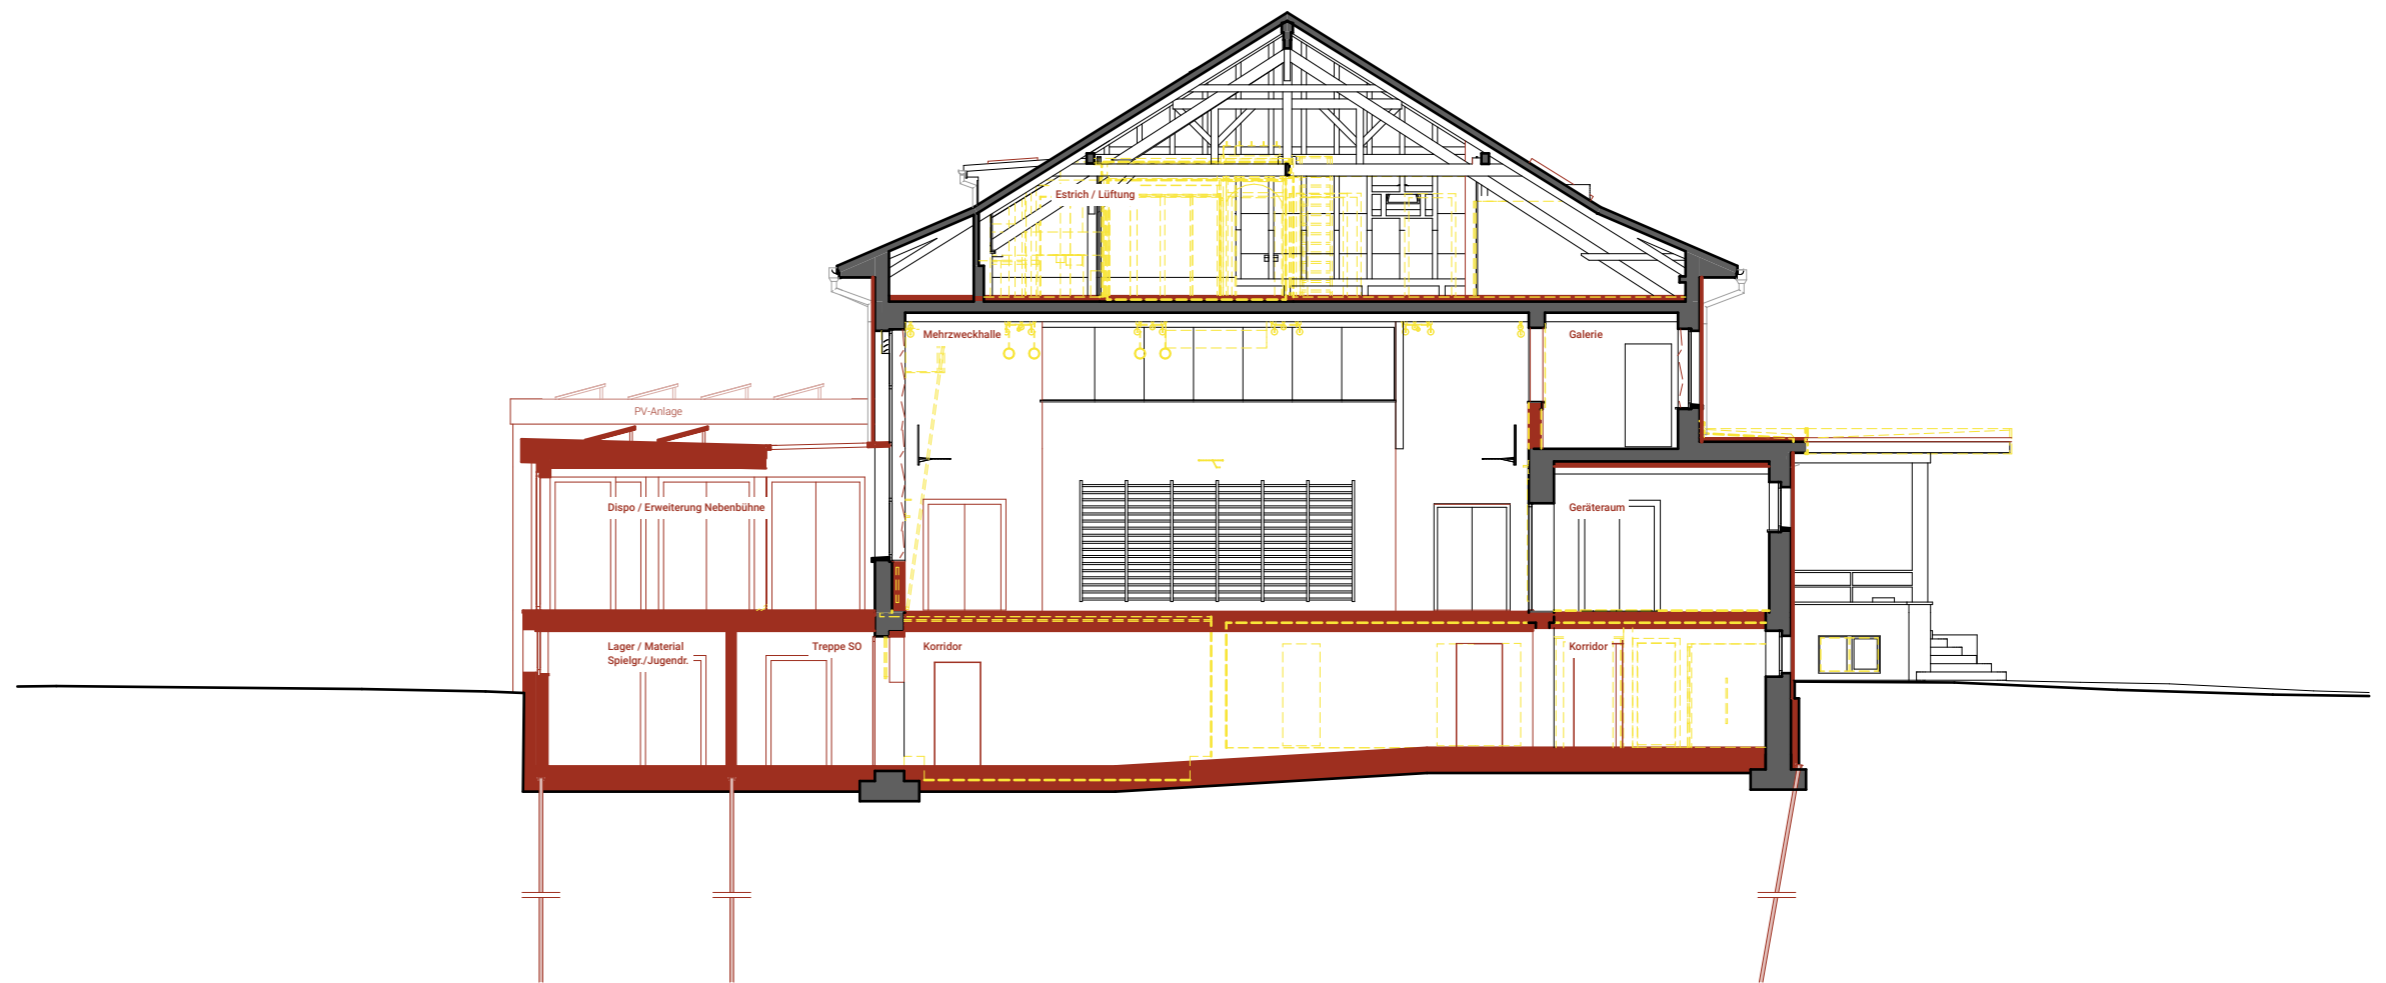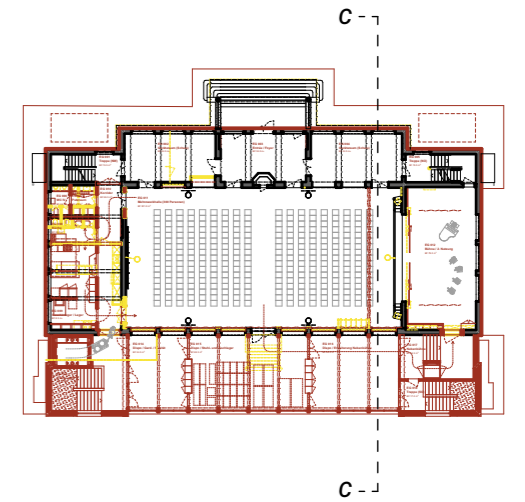


Schnitt D-D

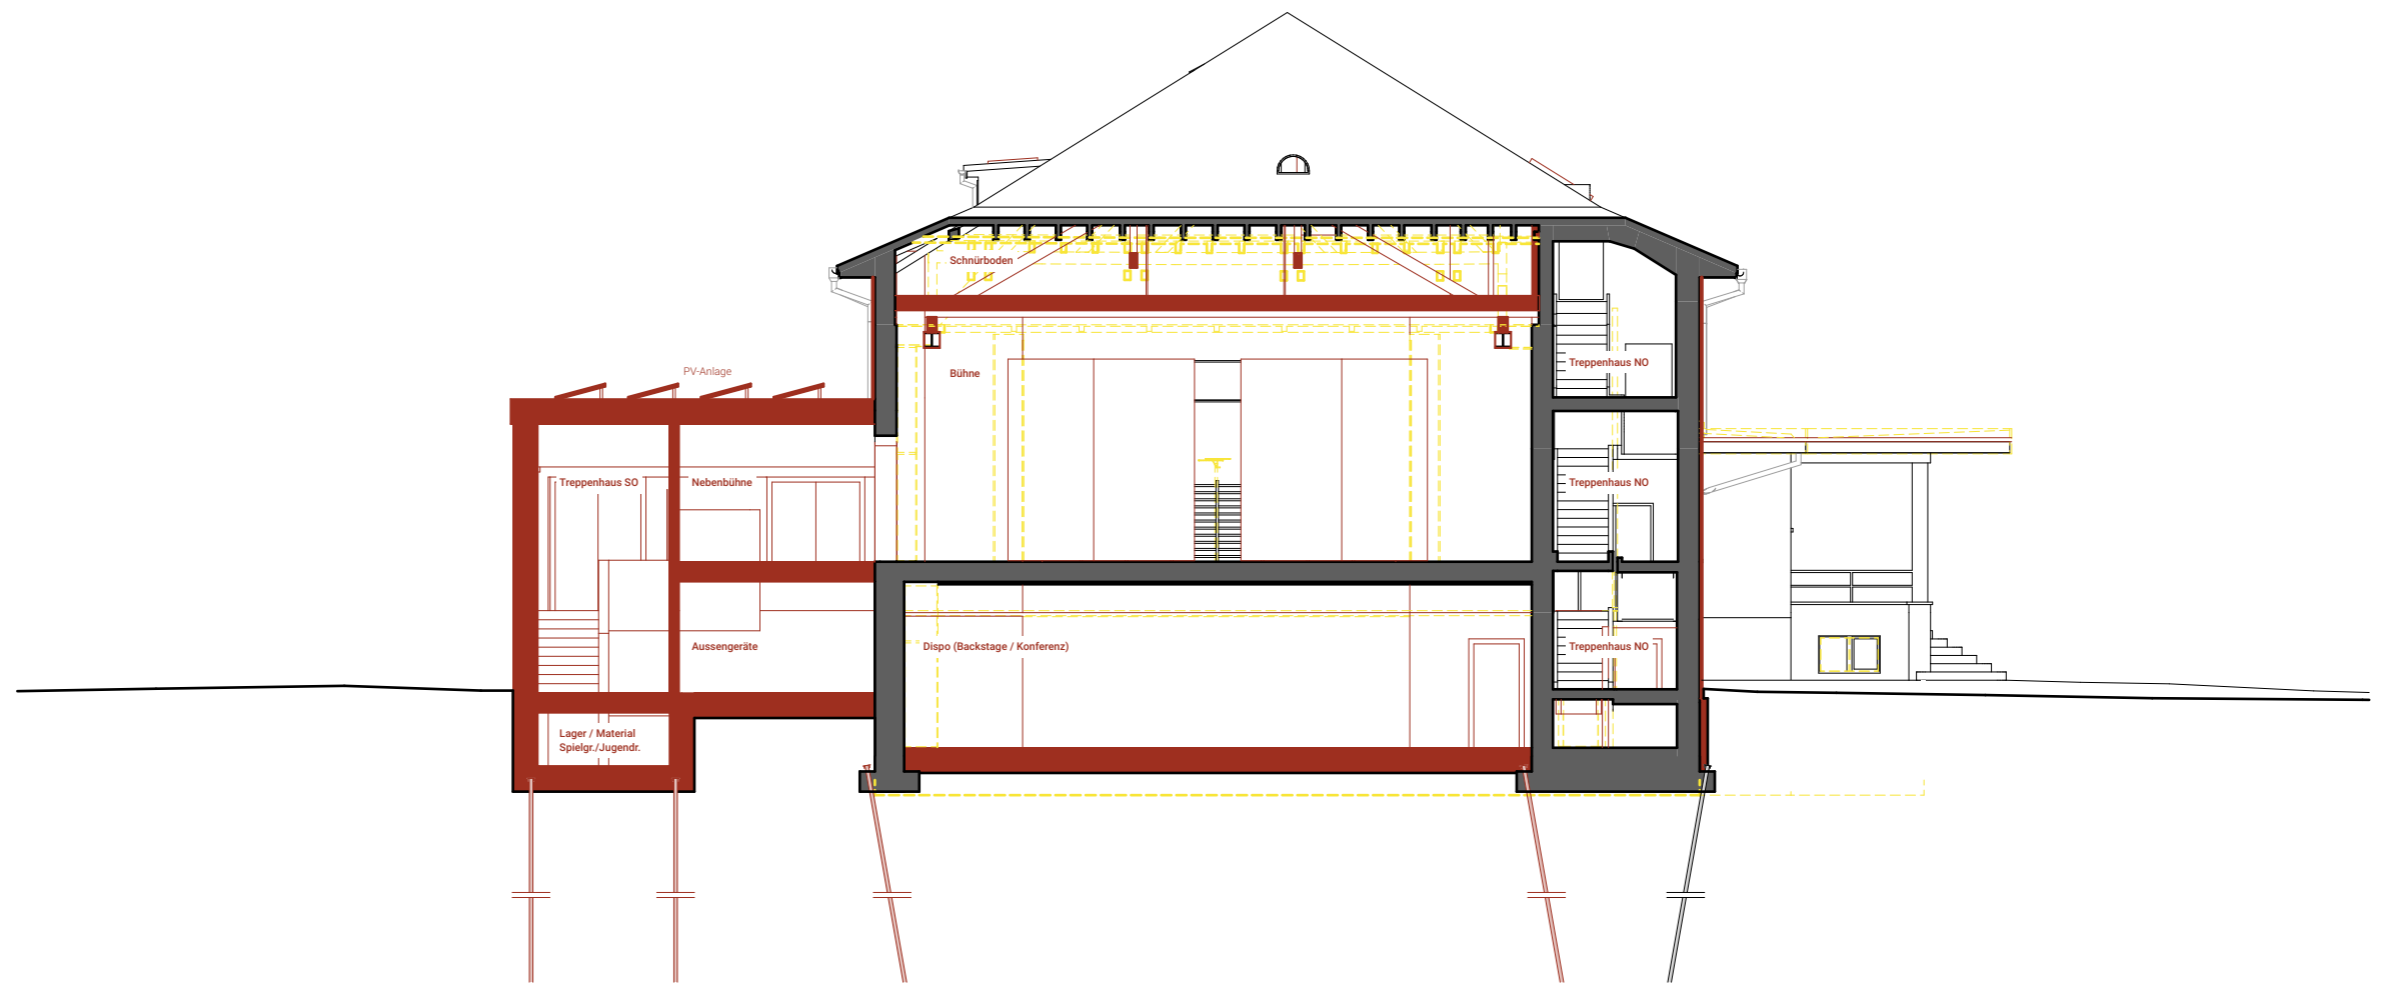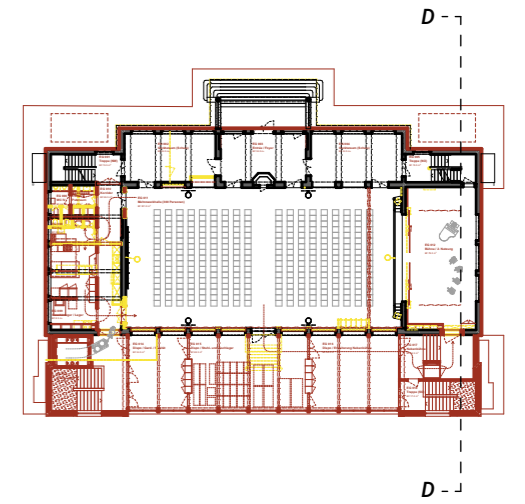


Schnitt E-E

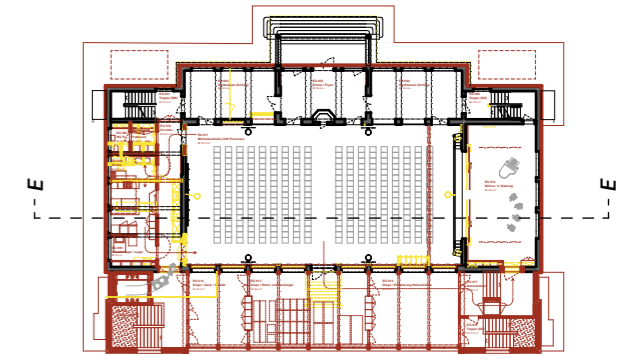


Schnitt F-F

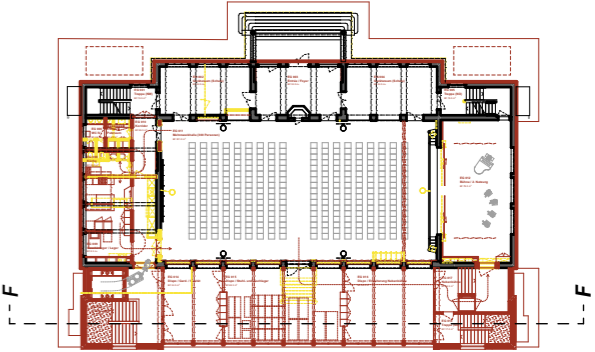

Schnitt G-G

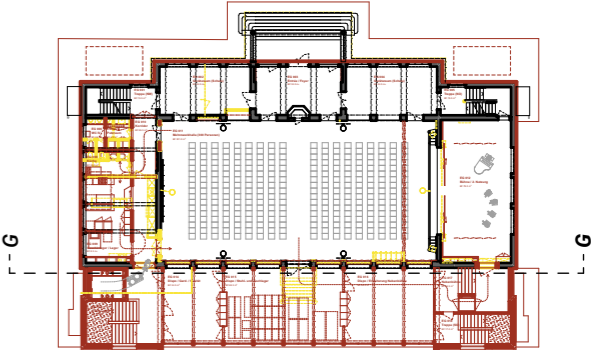

Ansicht Nord

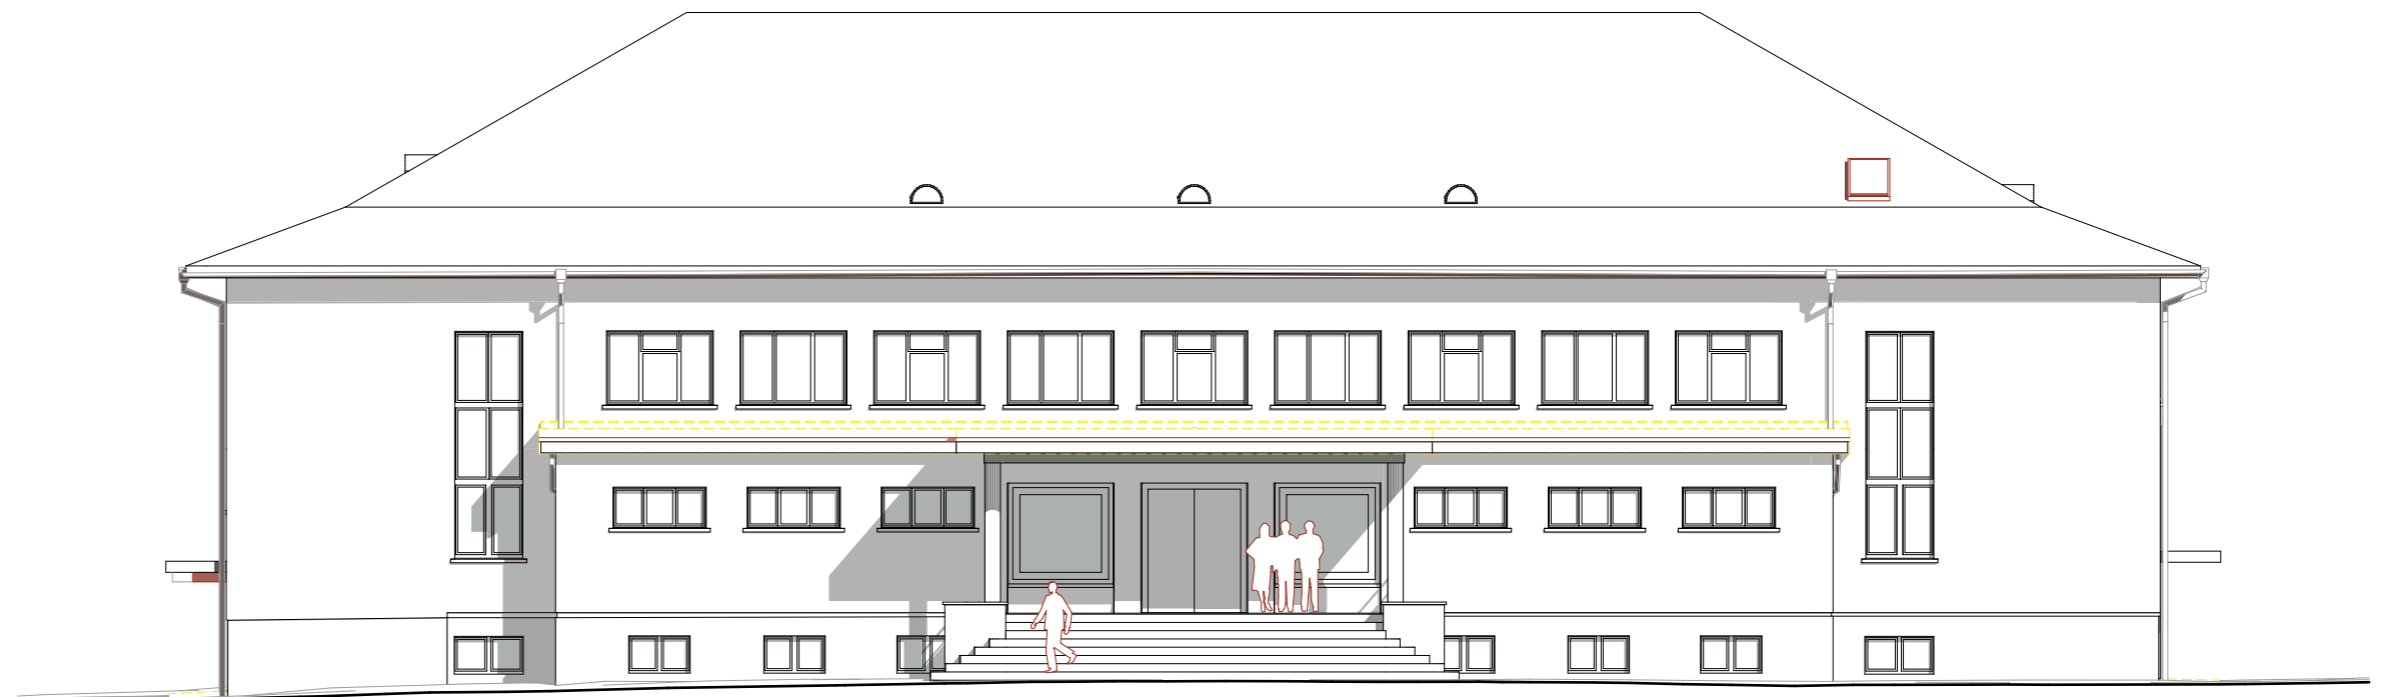

Ansicht Ost



Ansicht Süd



Ansicht West

